



Anlage 4.3 - öffentlich
Plan-Nr. 03

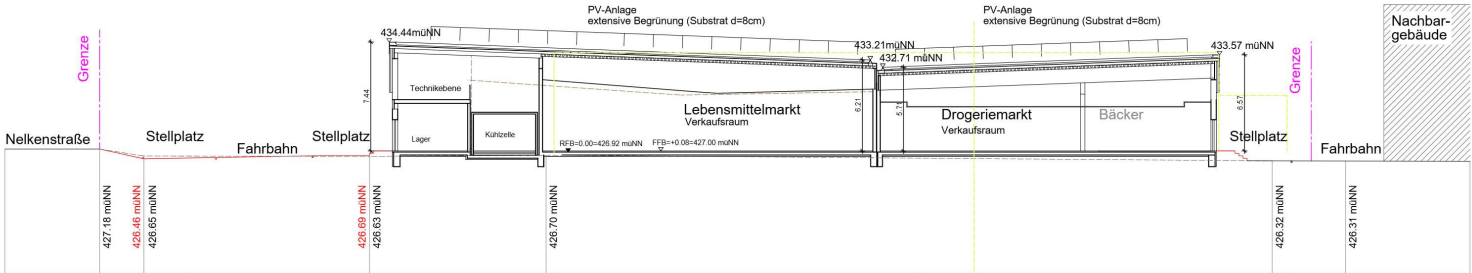

Schnitt A-A

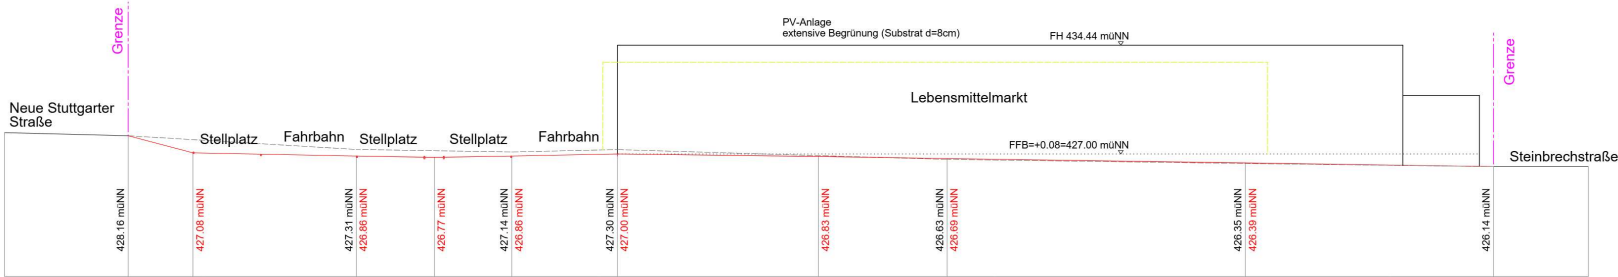

Schnitt B-B

Gemeinde Magstadt Landkreis Böblingen			
			
Vorhaben- und Erschließungsplan			
zum Vorhabenbezogener Bebauungsplan „Nelkenquartier-West“			
Bauvorhaben: Nelkenquartier-West 71106 Magstadt			
Bauherr: Lidl Dienstleistung GmbH & Co. KG c/o Lidl Immobilien Dienstleistung GmbH & Co. KG Bonfelder Str. 2, 74206 Bad Wimpfen			
Zeichnung: Geländeschnitte		Projekt-Nr. 15/24 Maßstab: 1:200	
Datum:	Gezeichnet:	Plangröße:	Plan-Nr.
17.03.2025	Mack		03
Dipl.-Ing. (FH) Christoph Müller Beratender Ingenieur, Ingenieurbüro für Bauwesen Wilhelmstraße 16, 72585 Riederich Tel.: 07123 / 277 42 - 00, mail@ibb-cm.de			