


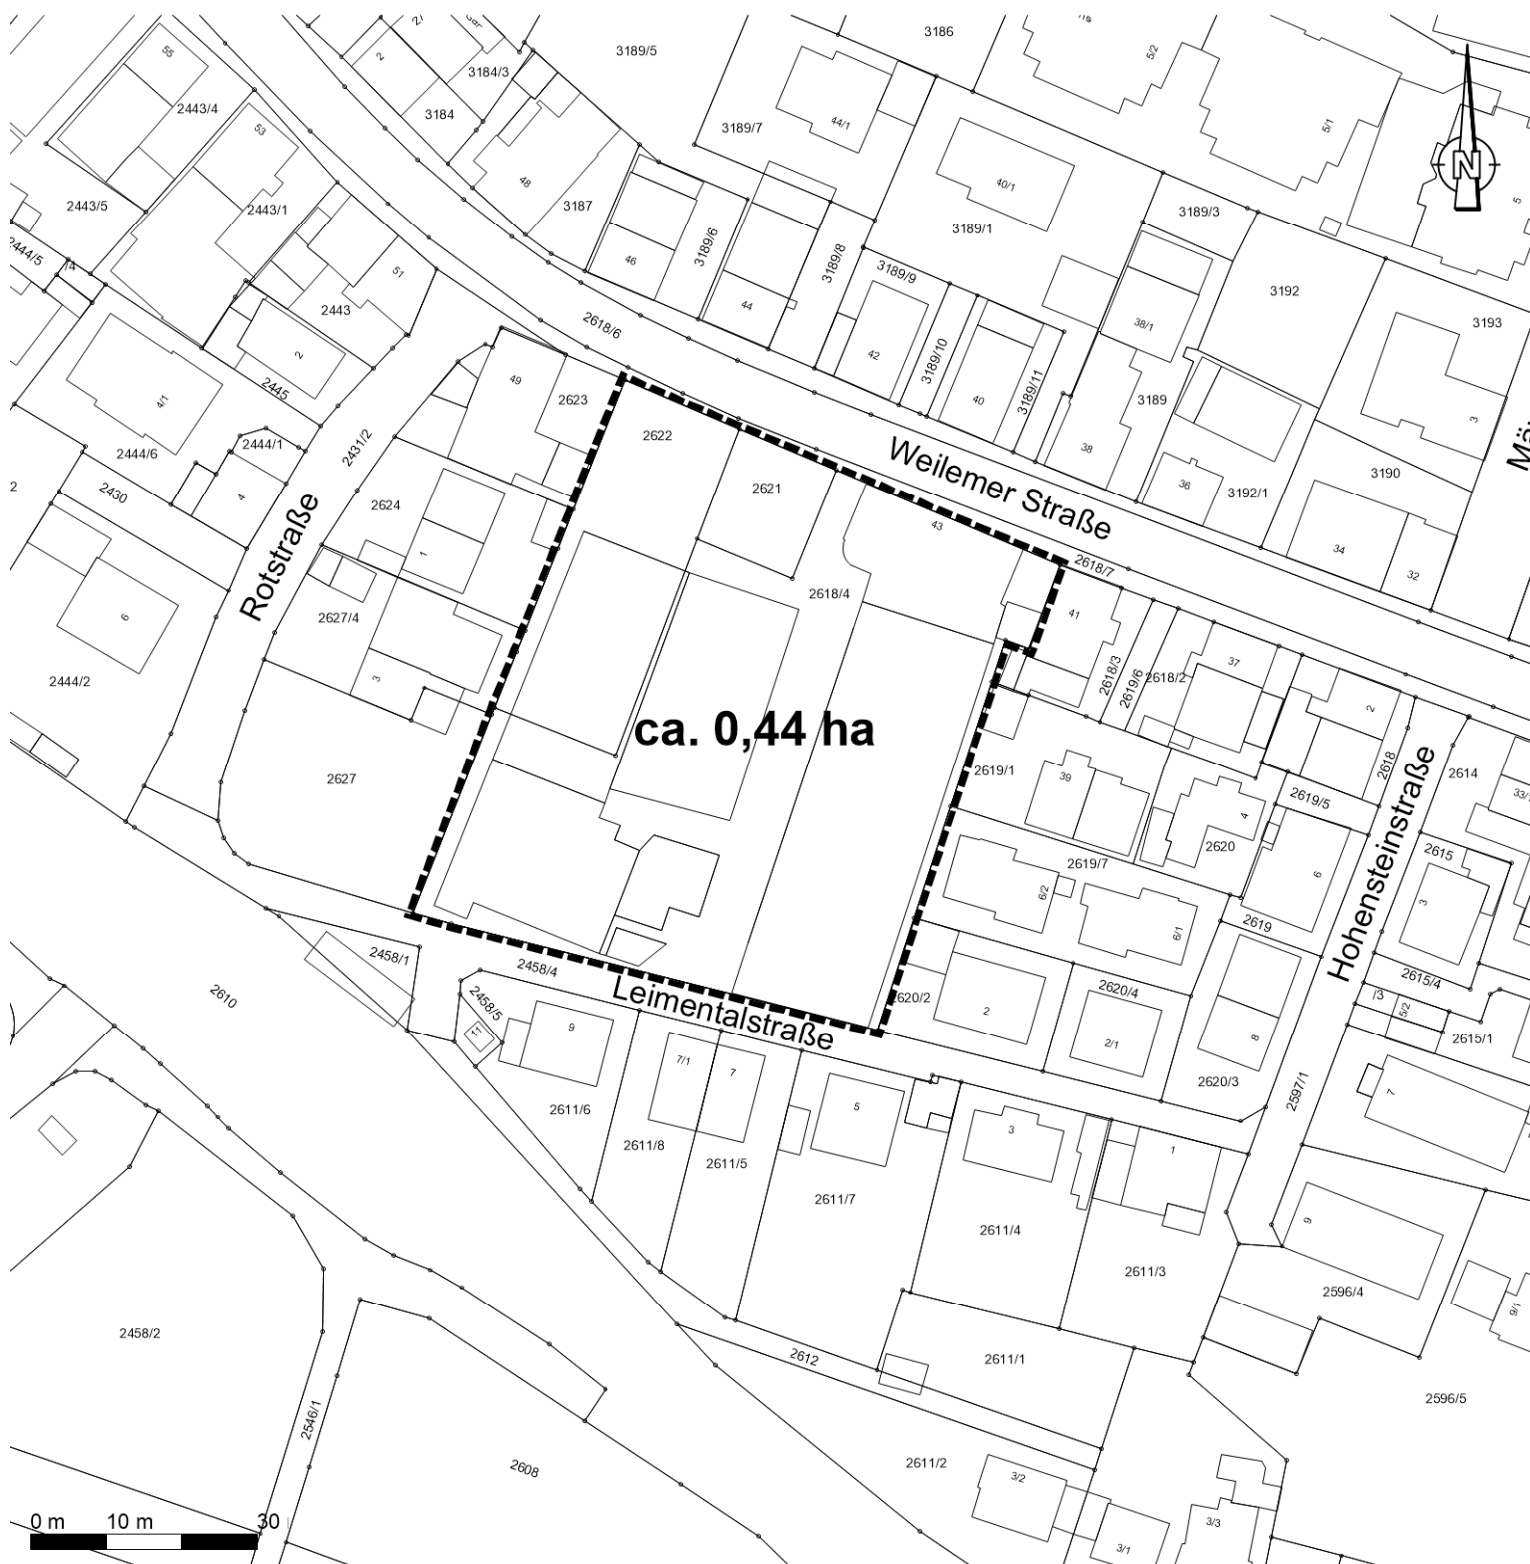

■■■■■ Geltungsbereich



GEMEINDE MAGSTADT

Bebauungsplan

und Satzung über örtliche Bauvorschriften (§ 74 LBO)
im beschleunigten Verfahren gemäß § 13a BauGB

„Leimentalquartier“

Abgrenzung des Plangebietes

M 1:1.000

10.07.2026

Architekten
Partnerschaft
Stuttgart
ARP
Rotebühlstraße 199/1
70197 Stuttgart
Tel. 0711/64886-200
Fax 0711/64886-299
www.arp-stuttgart.de